


Условные обозначения

- граница образуемых земельных участков
- граница земель общего пользования
- граница существующих земельных участков по ЕГРН
- 44:07:121103 обозначение кадастрового квартала
- 44:07:121103:21 обозначение кадастрового номера земельного участка
- красные линии
- линии отступа от красных линий
в целях определения мест допустимого размещения здания
- граница проекта межевания
- граница кадастрового квартала

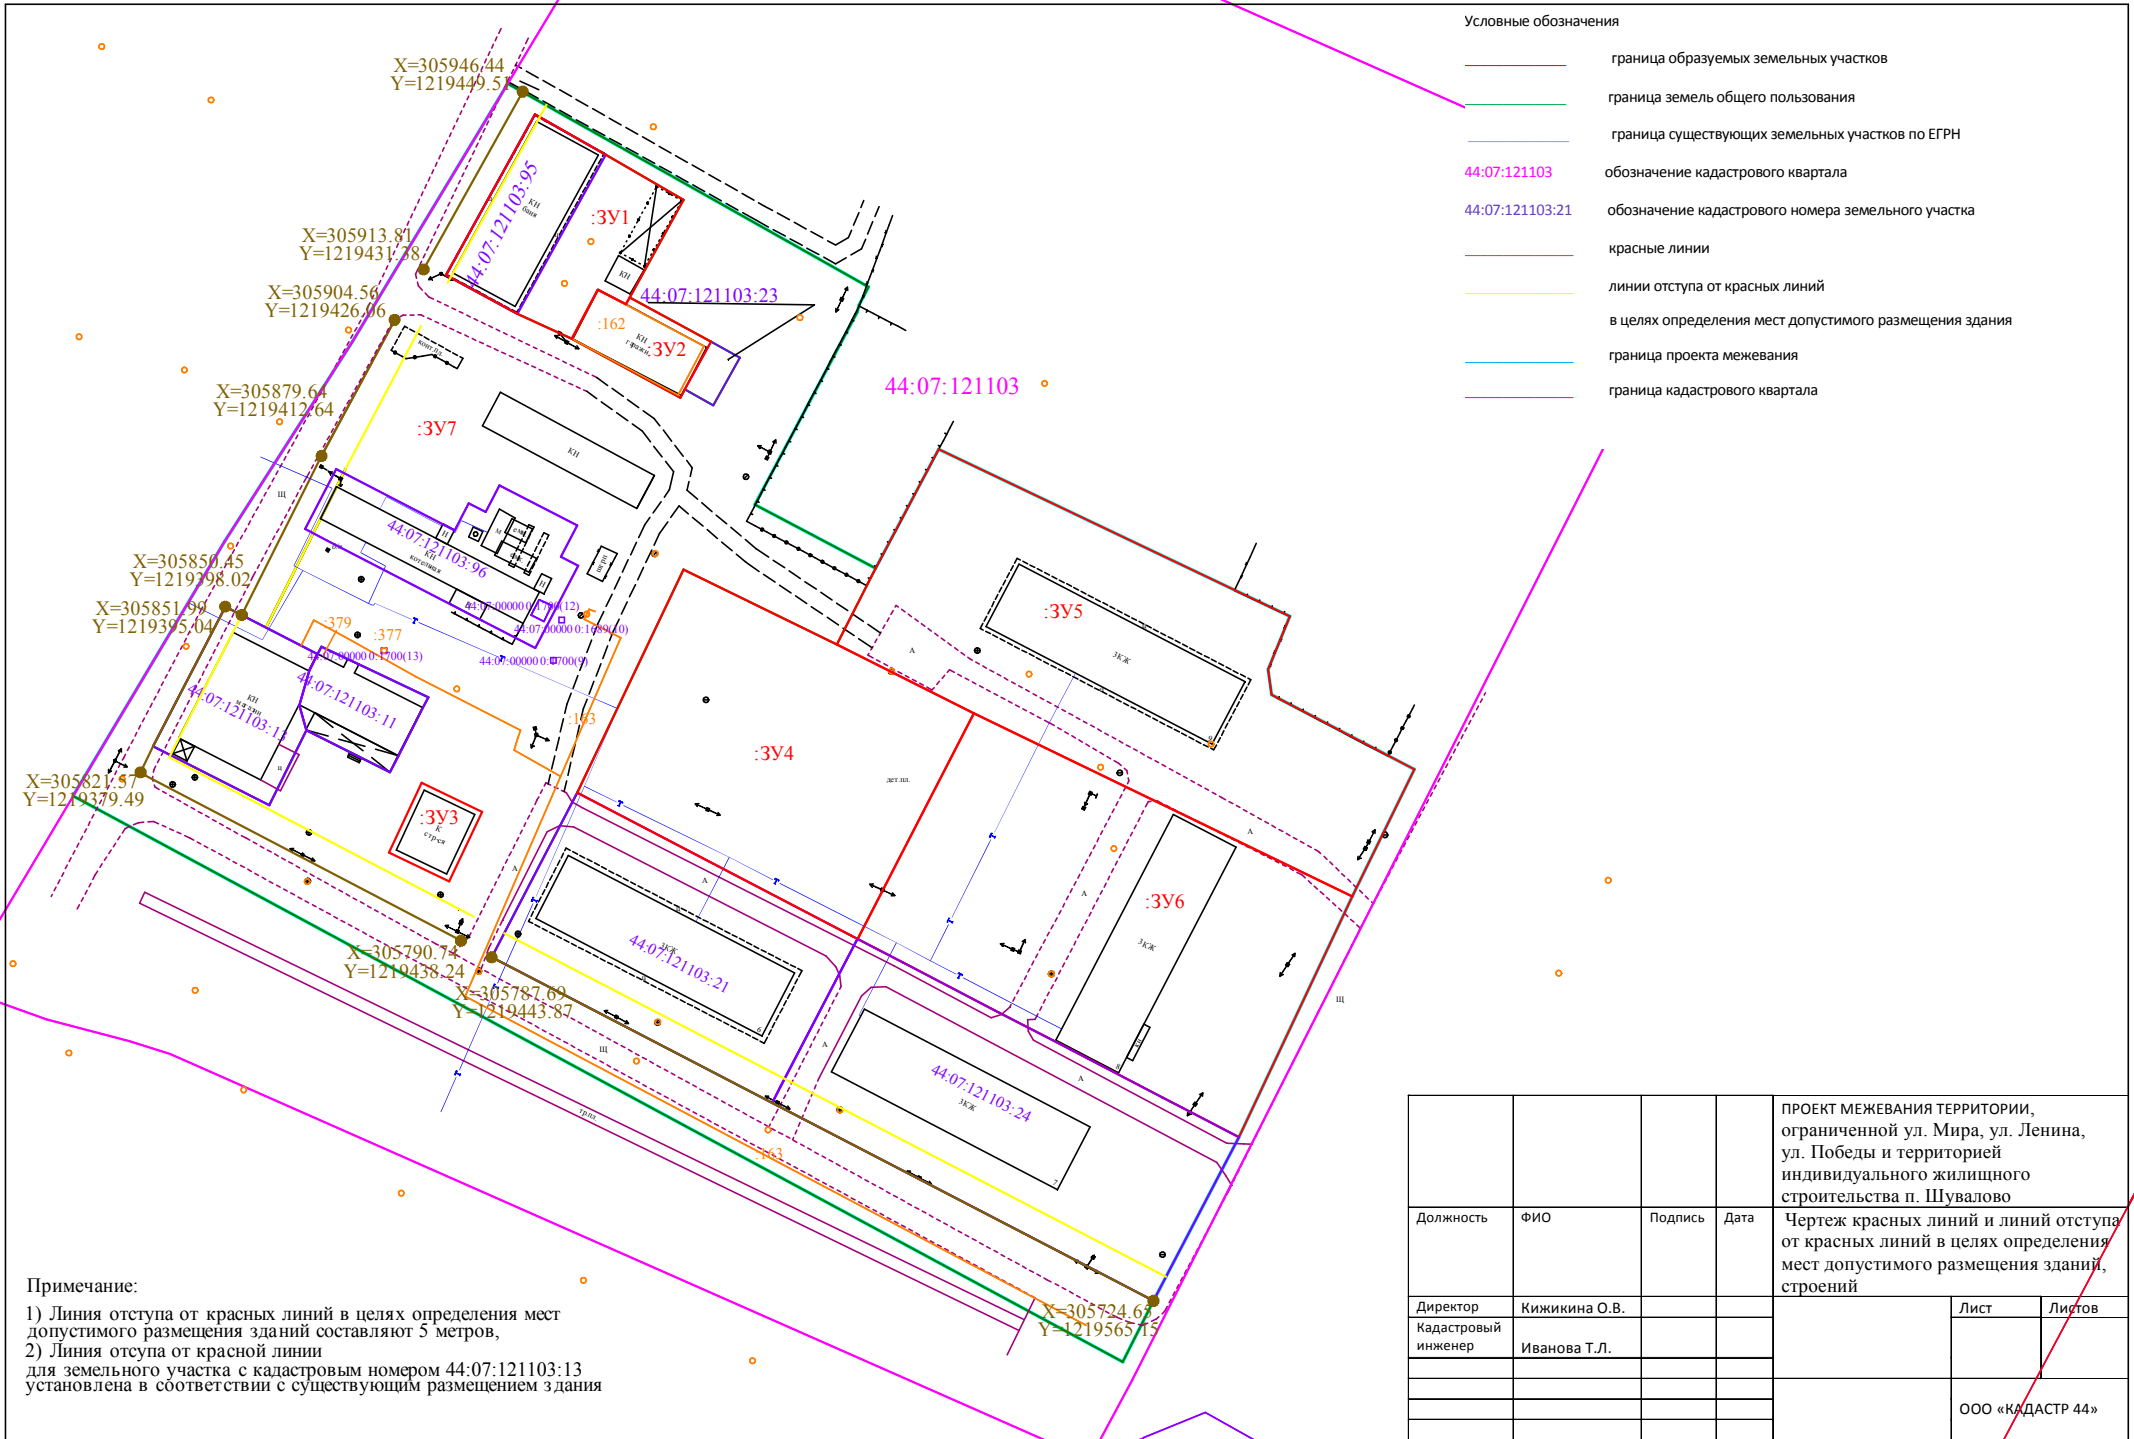

Примечание:

- 1) Линия отступа от красных линий в целях определения мест допустимого размещения зданий составляют 5 метров,
- 2) Линия отступа от красной линии для земельного участка с кадастровым номером 44:07:121103:13 установлена в соответствии с существующим размещением здания

| | | | | | | |
|---------------------|---------------|---------|------|--|--------|--|
| | | | | ПРОЕКТ МЕЖЕВАНИЯ ТЕРРИТОРИИ, ограниченной ул. Мира, ул. Ленина, ул. Победы и территорией индивидуального жилищного строительства п. Шувалово | | |
| Должность | ФИО | Подпись | Дата | Чертеж красных линий и линий отступа от красных линий в целях определения мест допустимого размещения зданий, строений | | |
| Директор | Кижикина О.В. | | | Лист | Листов | |
| Кадастровый инженер | Иванова Т.Л. | | | | | |
| | | | | ООО «КАДАСТР 44» | | |